
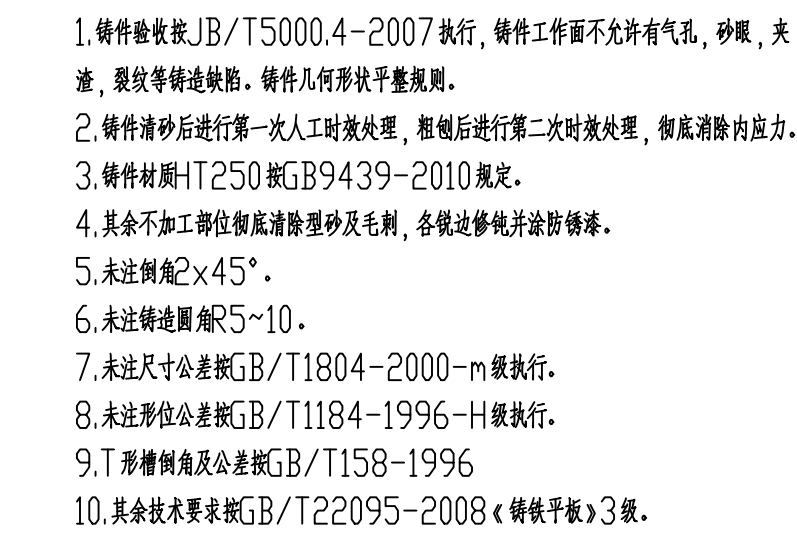
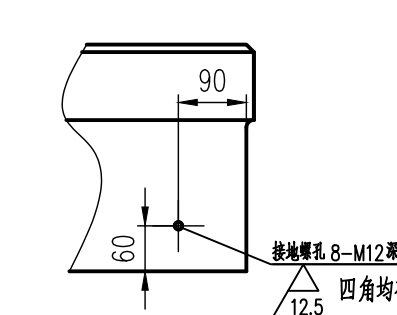
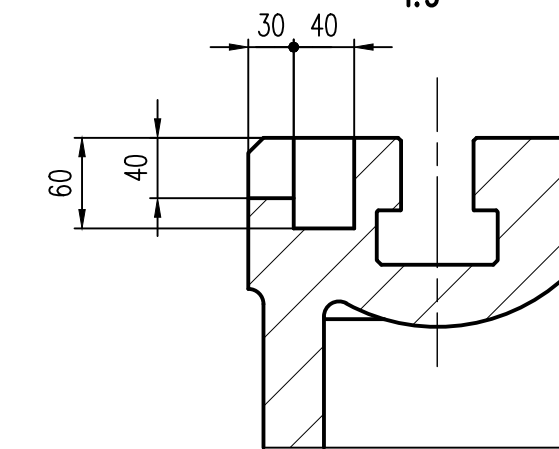
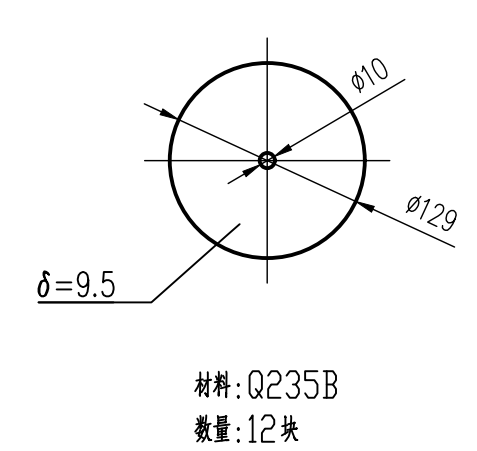


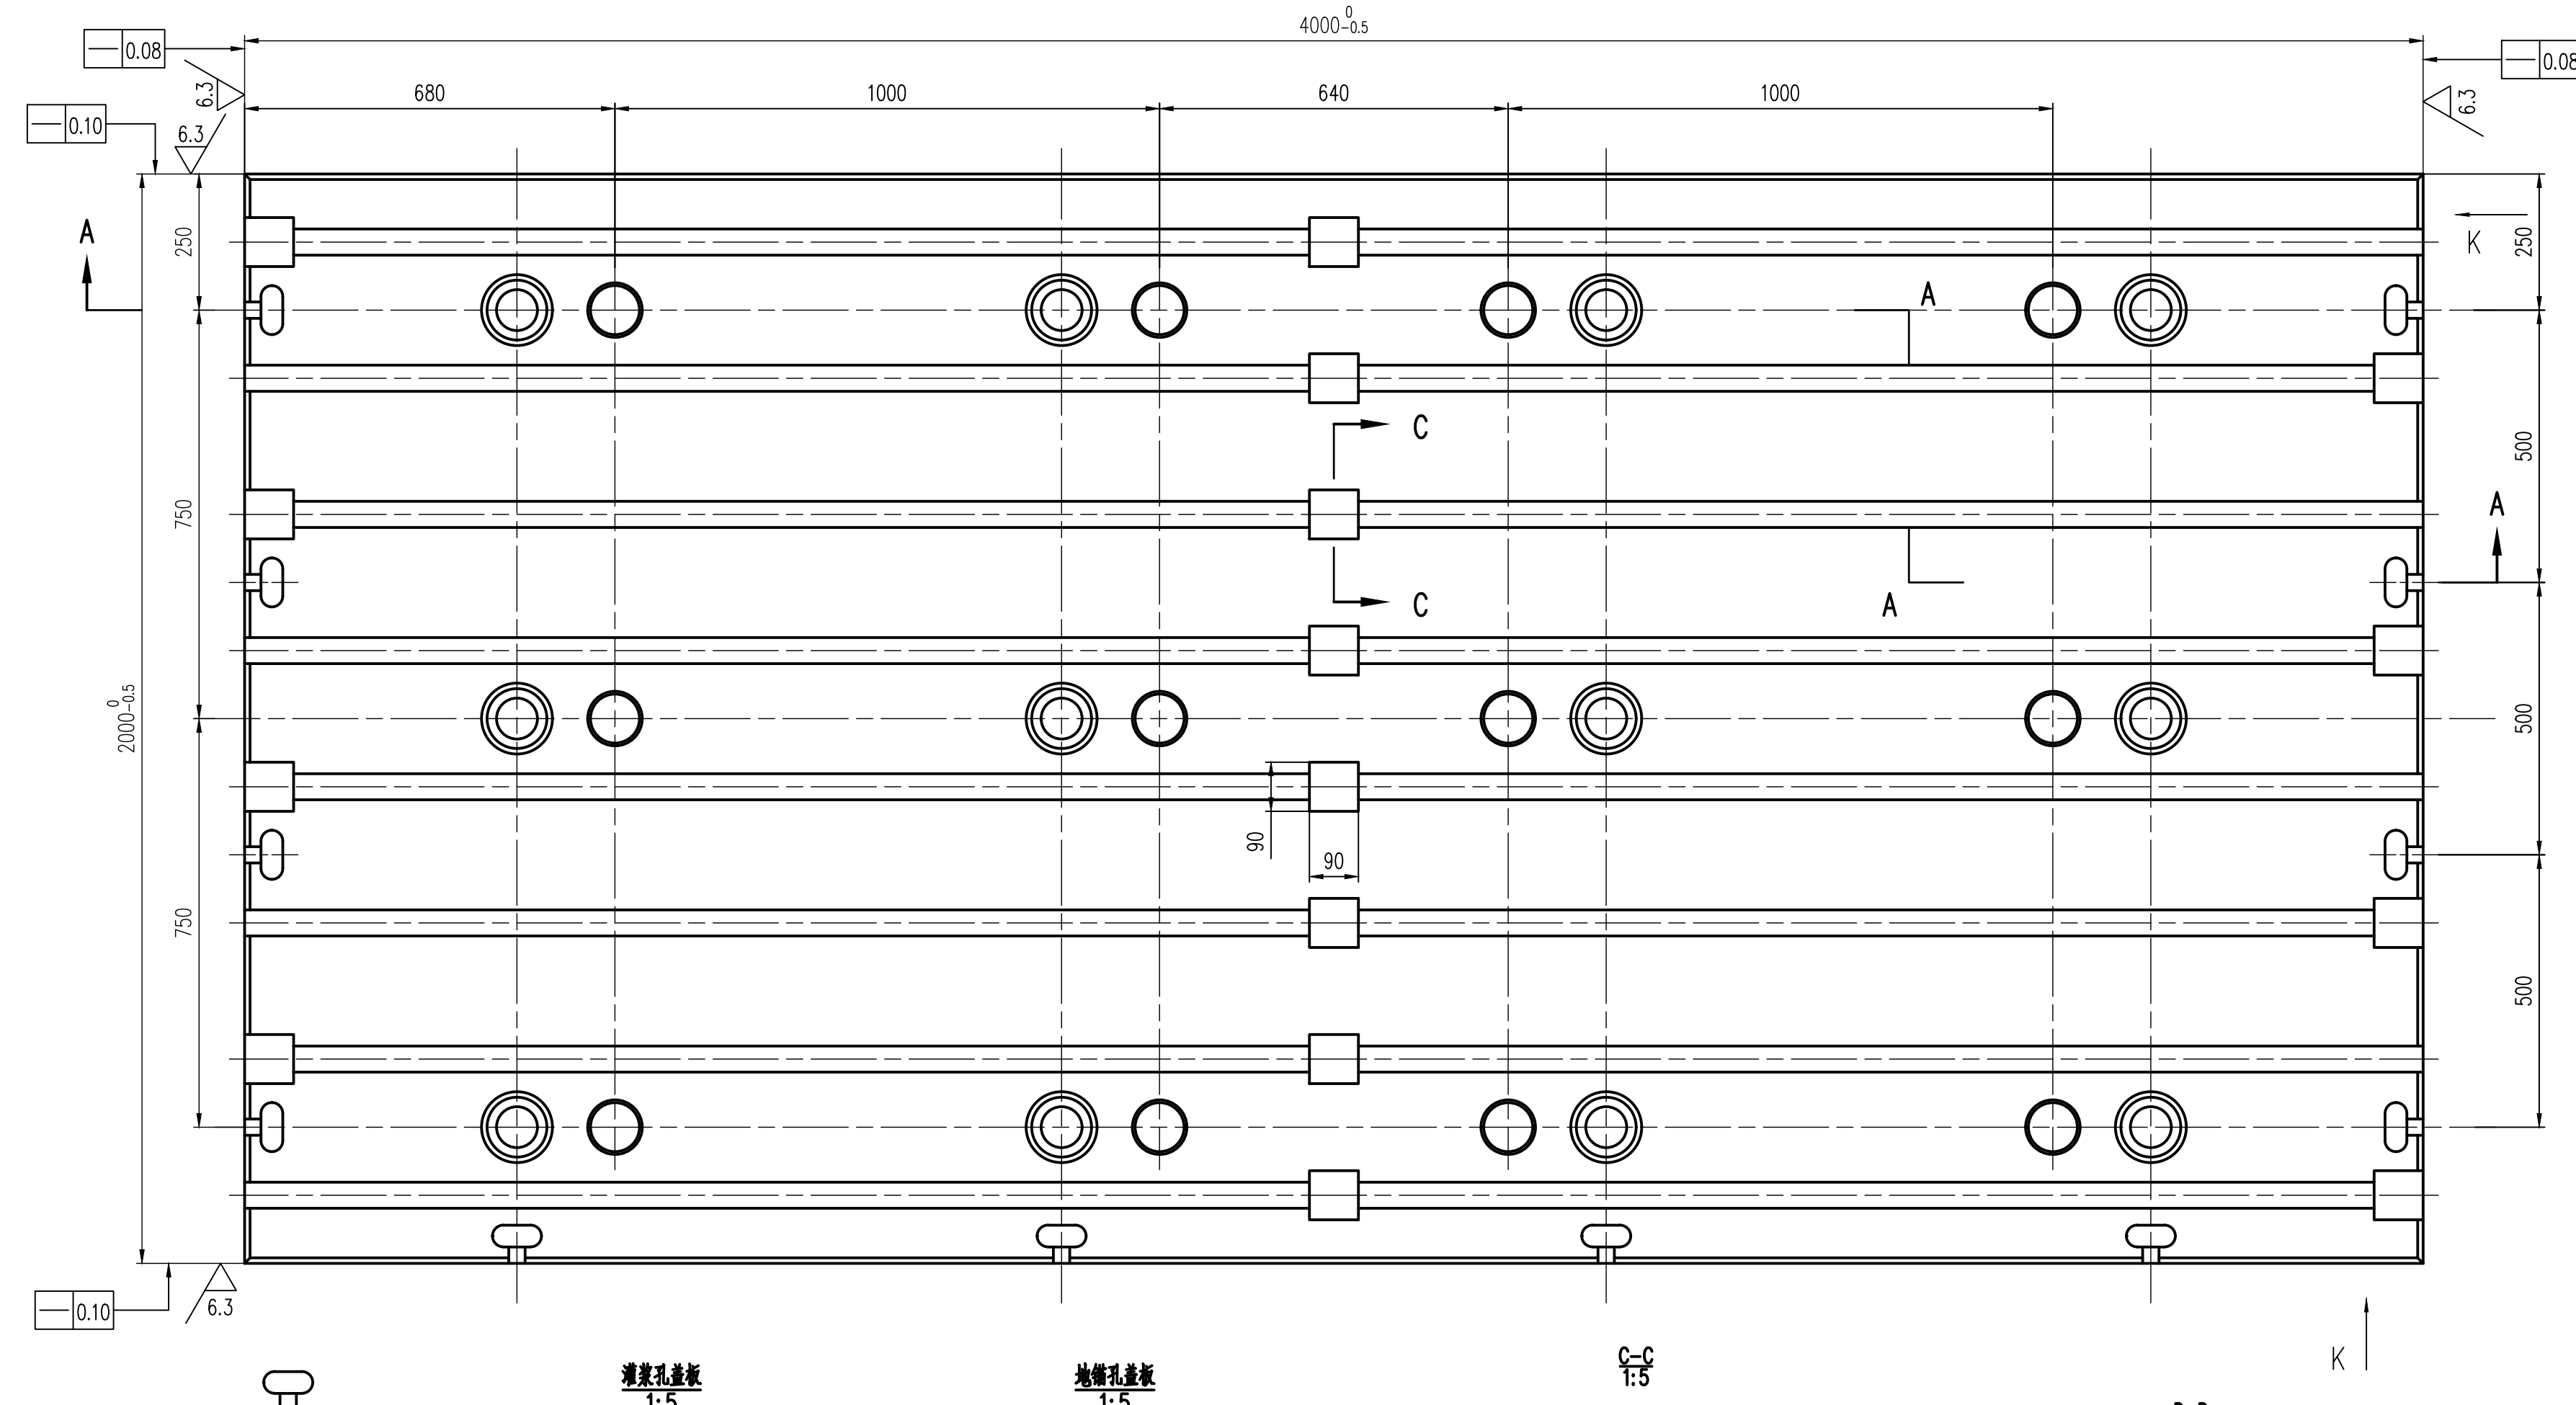

• (施工图未盖发图专用章无效)

|                                   |  |  |  |
|-----------------------------------|--|--|--|
| 项目负责人<br>DESIGN MANAGER           |  |  |  |
| 项目执行负责人<br>PROJECT DESIGN MANAGER |  |  |  |
| 审 定<br>APPROVED BY                |  |  |  |
| 审 核<br>REVIEWED BY                |  |  |  |
| 校 对<br>(CHECKED BY)               |  |  |  |
| 专业负责人<br>DISCIPLINE CHIEF         |  |  |  |
| 设 计<br>DESIGNED BY                |  |  |  |
| 制 图<br>DRAWN BY                   |  |  |  |

|                       |      |                  |                    |
|-----------------------|------|------------------|--------------------|
| 项目名称 PROJECT NAME     |      |                  |                    |
| 国机能量交换技术研究中心项目（一期）    |      |                  |                    |
| 子项名称 SUB-PROJECT NAME |      |                  |                    |
| 新能源风电整机缩比实验台          |      |                  |                    |
| 图纸名称 DRAWING TITLE    |      |                  |                    |
| 铸铁平台 34000×2000×300   |      |                  |                    |
| 项目号号<br>PROJECT NO.   |      | 阶段<br>DES. STAGE |                    |
| 图号<br>DRAWING NO.     |      |                  |                    |
| 专业<br>DISCIPLINE      |      | 张次<br>SHEET NO.  | 张数<br>SHEET AMOUNT |
| 测试                    |      |                  |                    |
| 比例<br>SCALE           | 1:10 | 日期<br>DATE       |                    |